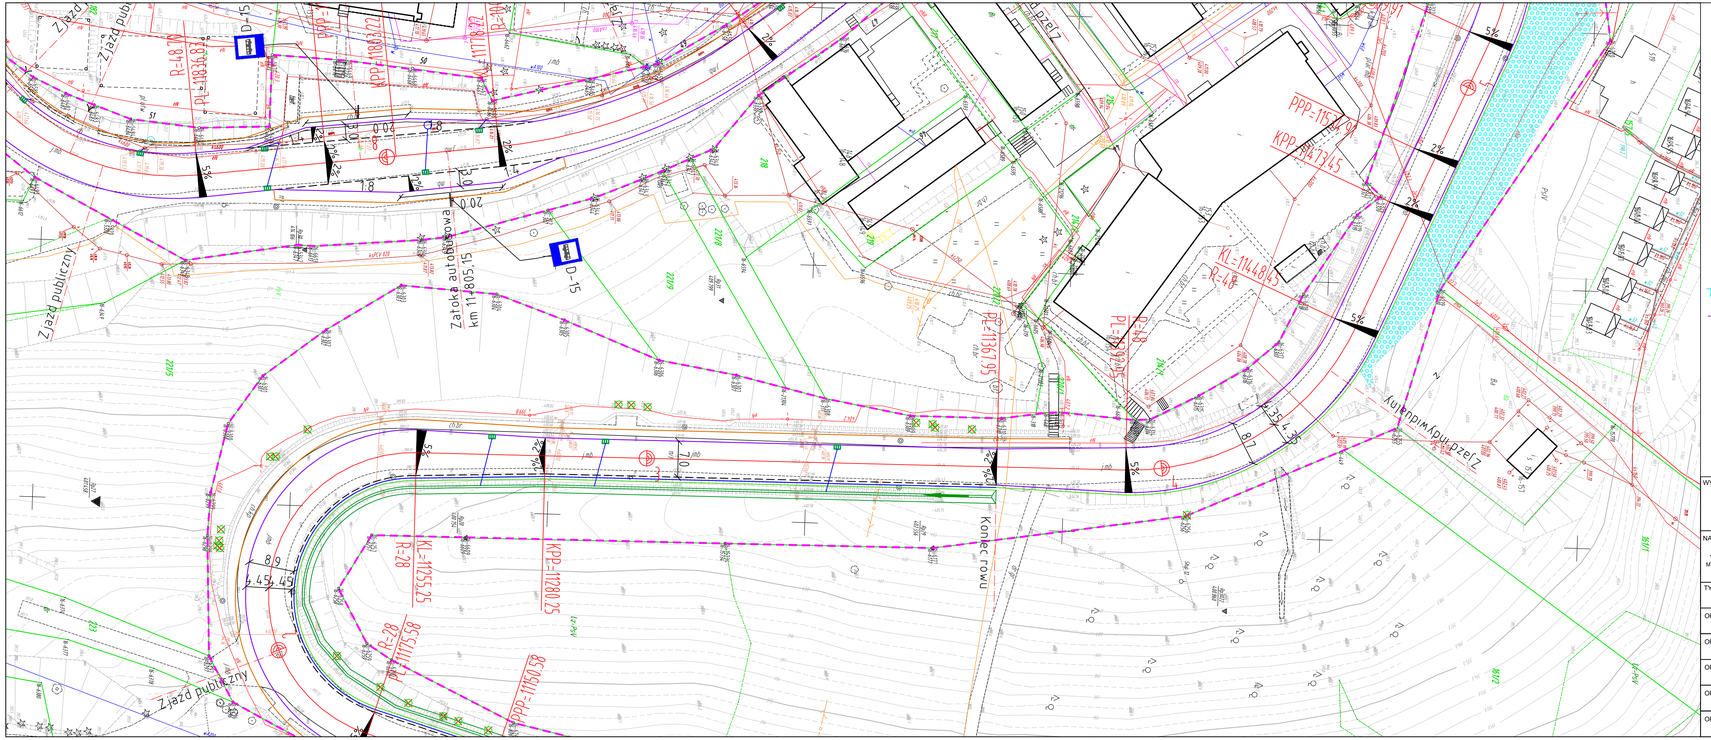

Zjazd publiczny
Zjazd publiczny
Zjazd publiczny
Zjazd publiczny
D-15
D-15
R=48.70
PL=11836.83
KPP=11803.22
KL=11778.22
Zatoka autobusowa
km 11+805.15
20.0
20.0
3.0
3.0
1:8
1:8
1:4
1:4
5%
2%
2%
2%
2%
PPP=11534.91
KPP=11473.45
KL=11448.45
R=48
PL=11392.95
R=48
PE=11367.95
5%
2%
2%
5%
7.0
8.7
4.35
4.35
Zjazd indywidualny
Koniec rowu
KL=11255.25
R=28
KPP=11280.25
R=28
PL=11175.58
PPP=11150.58
8.9
4.45
4.45
221/5
221/8
221/9
218
219
215
214/3
214/1
220/2
200/1
223
161/1
161/2
PsIV
Lz-PsV
Ba

LEGENDA:

- Istniejąca granica pasa drogowego DW 985
- Istniejąca granica pasa drogowego dróg innej kategorii
- Projektowana linia rozgraniczająca (pas drogowy DW 985)
- Projektowana oś drogi
- Projektowana krawędź jezdni
- Projektowana krawędź opaski bitumicznej
- Projektowany krawężnik
- Projektowana krawędź pobocza utwardzonego
- Projektowane obrzeże
- Kierunek spływu wód opadowo - roztopowych
- Projektowany kanał kanalizacji deszczowej
- Projektowany studnia kanalizacji deszczowej
- Projektowany wpust
- Projektowana studnia wpadowa
- Projektowana wylot z kanalizacji deszczowej
- Projektowany przepust pod drogami bocznymi i zjazdami
- Projektowany ściek skarpowy
- Projektowany ściek korytkowy

obszar zagrożenia powodzią wyznaczony w oparciu
o rzędną Q1% wg pisma RZGW ZP-rr-773-2-17-1/17
z dnia 14-07-2017r oraz rzędne wg mapy zasadniczej

obszar zagrożenia powodzią wyznaczony w oparciu
o rzędną Q1% wg pisma RZGW ZP-rr-773-2-17-1/17
z dnia 14-07-2017r oraz rzędne wg mapy topograficznej

WYKONAWCA:

mostek

MOSTEK Patrycjusz Mostek
ul. Dukielska 13/16A
35-505 RZESZÓW

INWESTOR:

Województwo Podkarpackie -
Podkarpacki Zarząd Dróg Wojewódzkich w Rzeszowie
ul. T. Boya-Żeleńskiego 19a
35-307 Rzeszów

NAZWA INWESTYCJI

OPRACOWANIE PROGRAMU FUNKCJONALNO-UŻYTKOWEGO DLA ZADANIA PN.:
"PRZEBUDOWA/ROZBUDOWA DW 895 UHERCE MINERALNE - MYCZKÓW" NA ODCINKU SOLINA -
MYCZKÓW W RAMACH ZADANIA PN.: "PRZEBUDOWA/ROZBUDOWA DW 895 NA ODCINKU SOLINA -
MYCZKÓW I DW 894 NA ODCINKU HOCZEW POLAŃCZYK"

STADIUM
PFU

TYTUŁ RYSUNKU
Plan sytuacyjny

DATA
09.2017

SKALA
1:500

OPRACOWAŁ	mgr inż. Łukasz Kwaśniak nr upr. SWK/0147/POOD/12	
OPRACOWAŁ	mgr inż. Patrycjusz Mostek nr upr. PDK/0124/POOM/06	
OPRACOWAŁ	mgr inż. Marcin Arendarczyk PDK/0083/POOM/11	Arendarczyk
OPRACOWAŁ	inż. Adrian Szyszka	Szyszka
OPRACOWAŁ	mgr inż. Tomasz Mularczyk	

NR RYS
III.4.1.a
1.3