


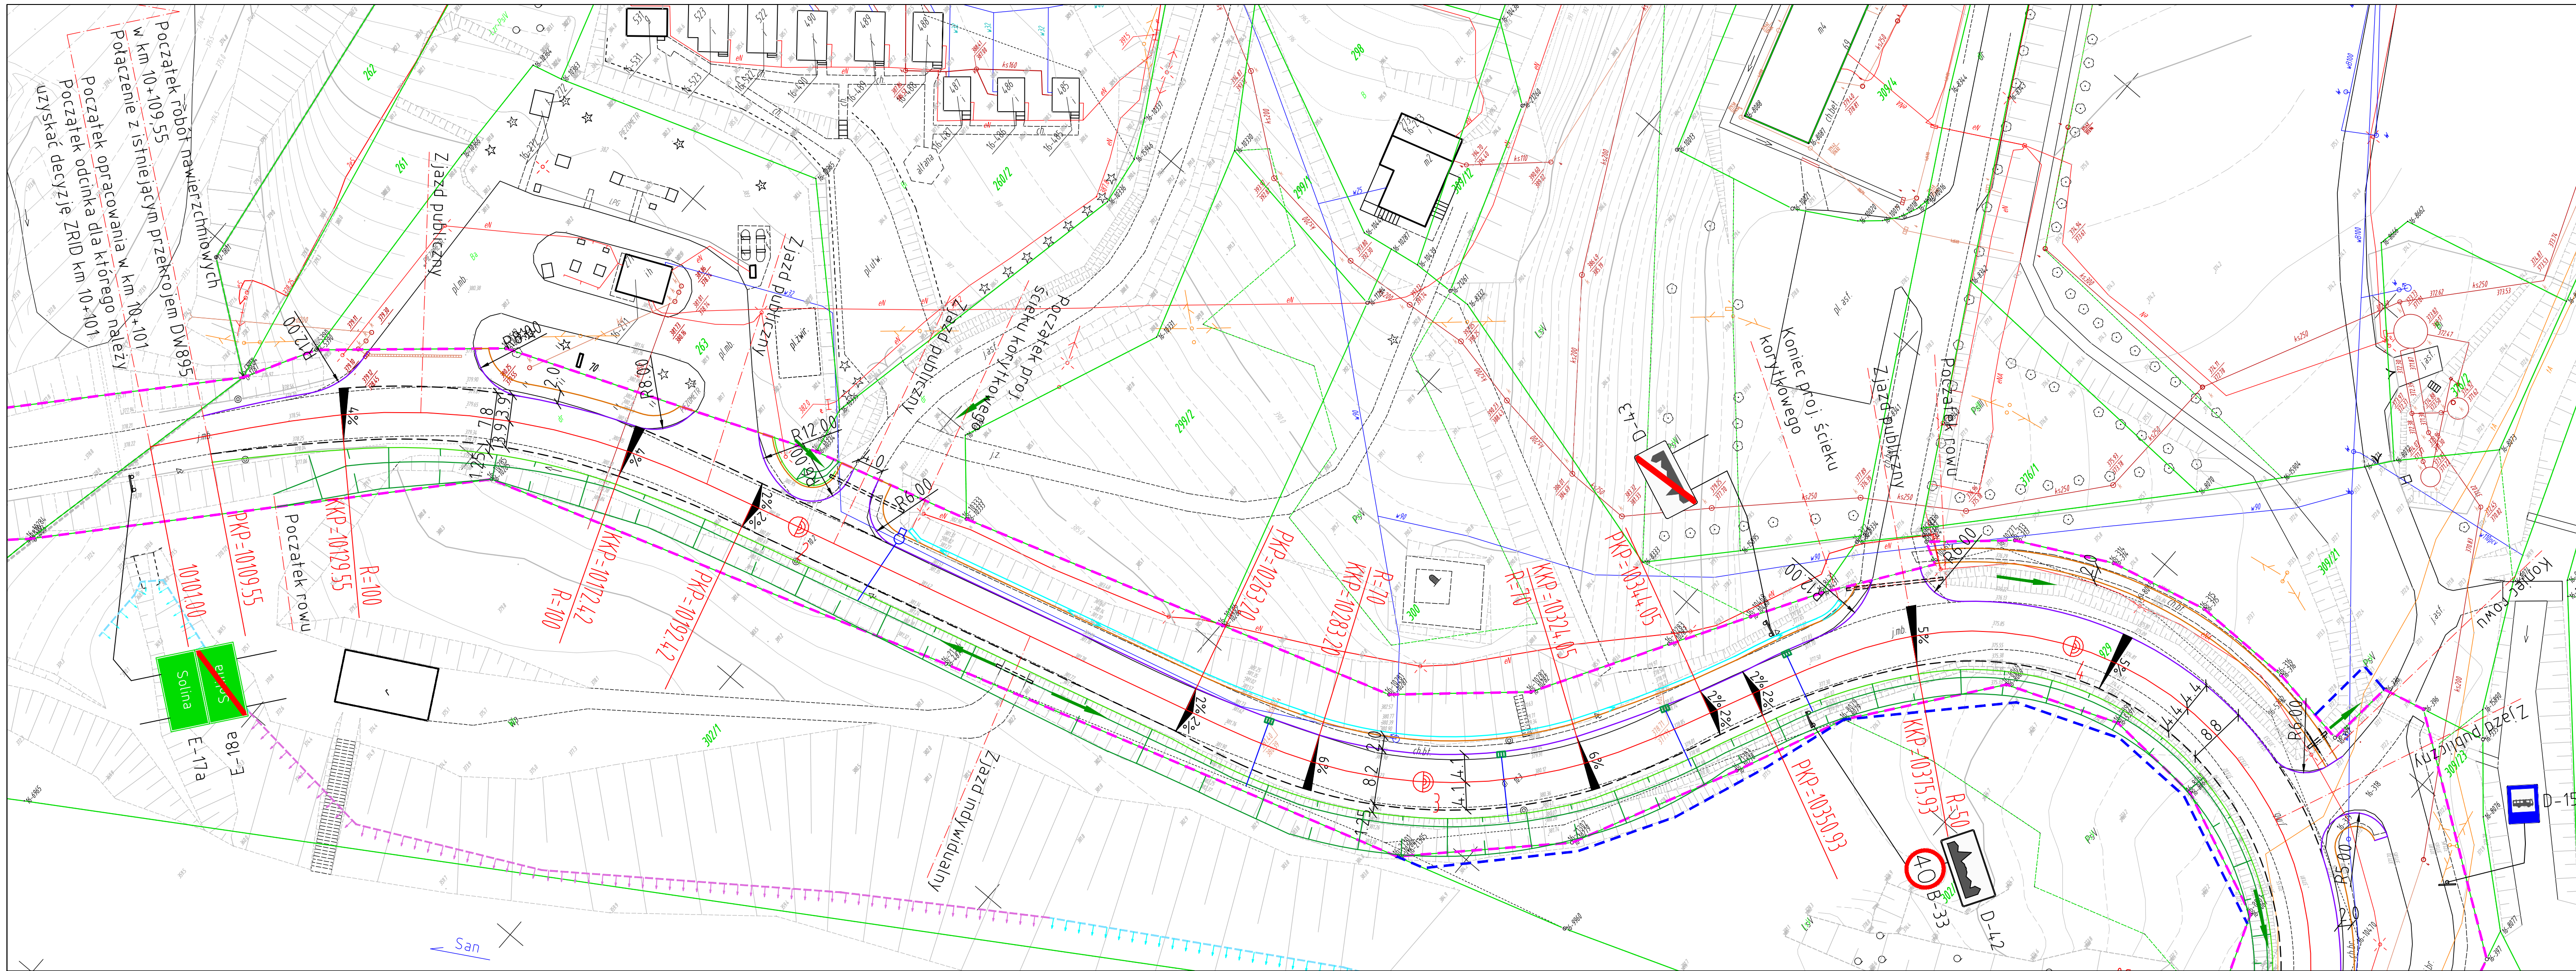

LEGENDA:

- Istniejąca granica pasa drogowego DW 985
- Istniejąca granica pasa drogowego dróg innej kategorii
- Projektowana linia rozgraniczająca (pas drogowy DW 985)
- Projektowana oś drogi
- Projektowana krawędź jezdni
- Projektowana krawędź opaski bitumicznej
- Projektowany krawężnik
- Projektowana krawędź pobocza utwardzonego
- Projektowane obrzeże
- Kierunek spływu wód opadowo - roztopowych
- Projektowany kanał kanalizacji deszczowej
- Projektowany studnia kanalizacji deszczowej
- Projektowany wpust
- Projektowana studnia wpadowa
- Projektowana wylot z kanalizacji deszczowej
- Projektowany przepust pod drogami bocznymi i zjazdami
- Projektowany ściek skarpowy
- Projektowany ściek korytkowy

obszar zagrożenia powodzią wyznaczony w oparciu o rzędną Q1% wg pisma RZGW ZP-r-773-2-17-1/17 z dnia 14-07-2017r oraz rzędne wg mapy zasadniczej

obszar zagrożenia powodzią wyznaczony w oparciu o rzędną Q1% wg pisma RZGW ZP-r-773-2-17-1/17 z dnia 14-07-2017r oraz rzędne wg mapy topograficznej

WYKONAWCA:

INWESTOR:

NAZWA INWESTYCJI

OPRACOWANIE PROGRAMU FUNKCJONALNO-UŻYTKOWEGO DLA ZADANIA PN.: "PRZEBUDOWA/ROZBUDOWA DW 895 UHERCE MINERALNE - MYCZKÓW" NA ODCINKU SOLINA - MYCZKÓW W RAMACH ZADANIA. PN.: "PRZEBUDOWA/ROZBUDOWA DW 895 NA ODCINKU SOLINA - MYCZKÓW I DW 894 NA ODCINKU HOCZEW POLAŃCZYK"

STADIUM

PFU

TYTUŁ RYSUNKU

Plan sytuacyjny

DATA

09.2017

SKALA

1:500

OPRACOWAŁ

mgr inż. Łukasz Kwaśniak
nr upr. SWK/0147/POOD/12

OPRACOWAŁ

mgr inż. Patrycjusz Mostek
nr upr. PDK/0124/POOM/06

OPRACOWAŁ

mgr inż. Marcin Arendarczyk
PDK/0083/POOM/11

OPRACOWAŁ

inż. Adrian Szyszka

OPRACOWAŁ

mgr inż. Tomasz Mularczyk

NR RYS

III.4.1.a
1.1